




80db DNY-i irányba 10°-ban megdőntött napelem

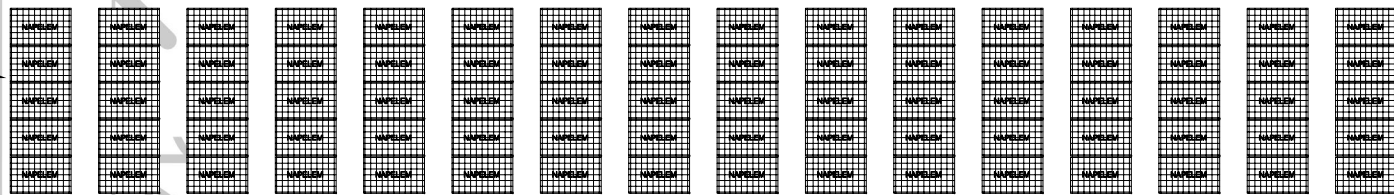




75db DNY-i irányba 10°-ban megdőntött napelem

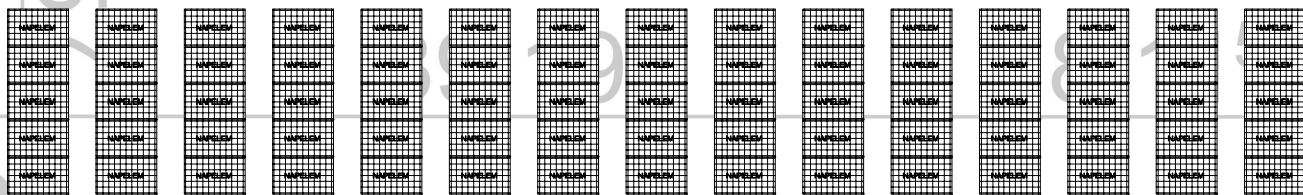

30db DNY-i irányba 10°-ban megdőntött napelem

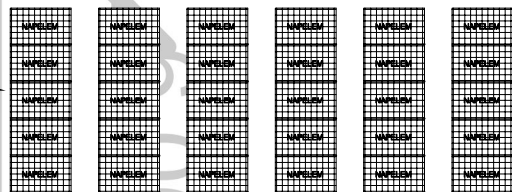

20db DNY-i irányba 10°-ban megdőntött napelem

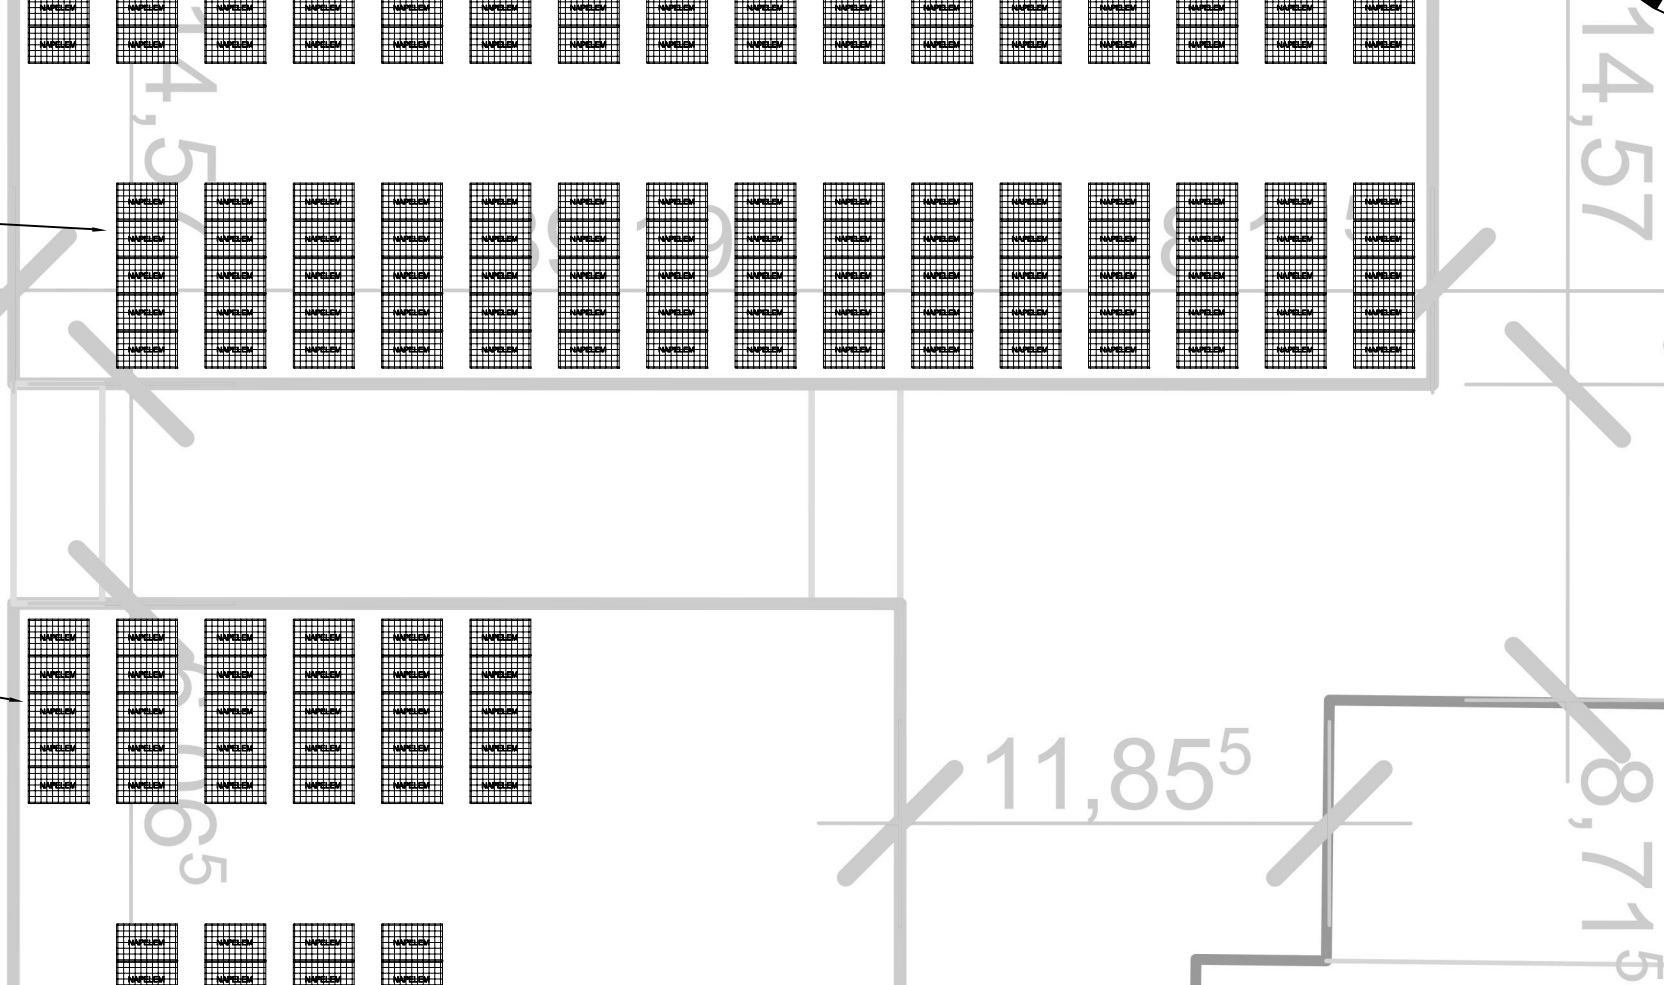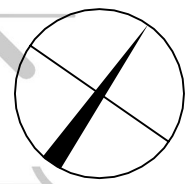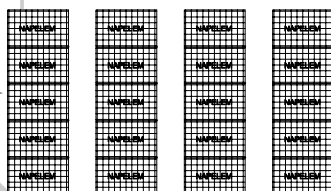

-	TERVEZŐ: Tóth András	enerGO ZERO Kft.	Megbízó: Büntetés Végrehajtási Központ	Építető: -	Tervfajta: Kiviteli	Rajzfajta: homlokzatok
-	MMK.nvtsz.: 01-13289	1085 Budapest,	Projekt: Napelem HMKE	Csatlakozási dokumentáció	TERVJEL:	<b>ELLO-K-T-1</b>
-	Munkatárs: -	Stáhlly utca 1., földszint 4/a	1108 Budapest, Újhegyi út 9.	Lap:	Méret:	
-	DÁTUM: 2016. augusztus	+36 30 554 8004	Tárgy: tető alaprész			
-	File: -	info@energozero.com				

A tervdokumentáció a Ptk. 86. §-ában szabályozottak szerint a törvény védelme alatt áll. Felhasználásának körét és terjedelmét a tervezési-vállalkozási szerződés határozza meg.