

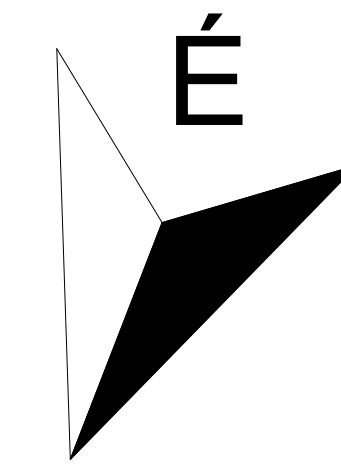




korábban elkészült,  
més területekben megvalósuló felújítás

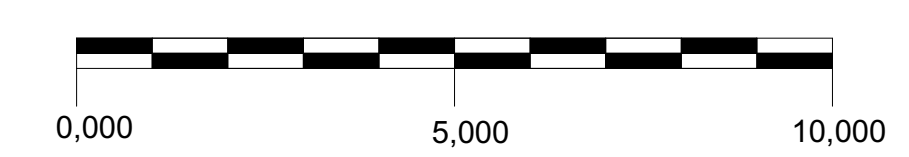

|   |  |  |
|---|--|--|
| <b>Büntetés Végrehajtási Oktatási Központ</b><br>1108 Budapest, Újhegyi út 9.<br><b>ENERGETIKAI KORSZERŰSÍTÉS</b>   |  | építész tervező: <b>Döbröntei Nóra</b> É 01-3737<br>Kaszás István É-1 01-1230<br>tartószerkezeti szakértő: <b>Kovács Olivér</b> MK 01-13749<br>tűzvédelmi szakértő: <b>Székács András</b> I-142/2013<br>villamos tervező: <b>Tóth András</b> |
| <b>építész kiviteli terv</b><br>építtető: <b>BÜNTETÉS-VÉGREHAJTÁSI SZERVEZET OKTATÁSI, TOVÁBBKÉPZÉSI ÉS REHABILITÁCIÓS KÖZPONTJA</b><br>tervező: <b>enerGO ZERO Kft.</b><br>1085 Budapest, Stáhlly utca 1 |  | <b>Jelenlegi állapot</b><br><b>Földszint Alaprajz</b><br>± 0,00=130,6Bf.<br>2016. augusztus  |
|   |  | <b>1:100</b><br><b>J.1</b>   |

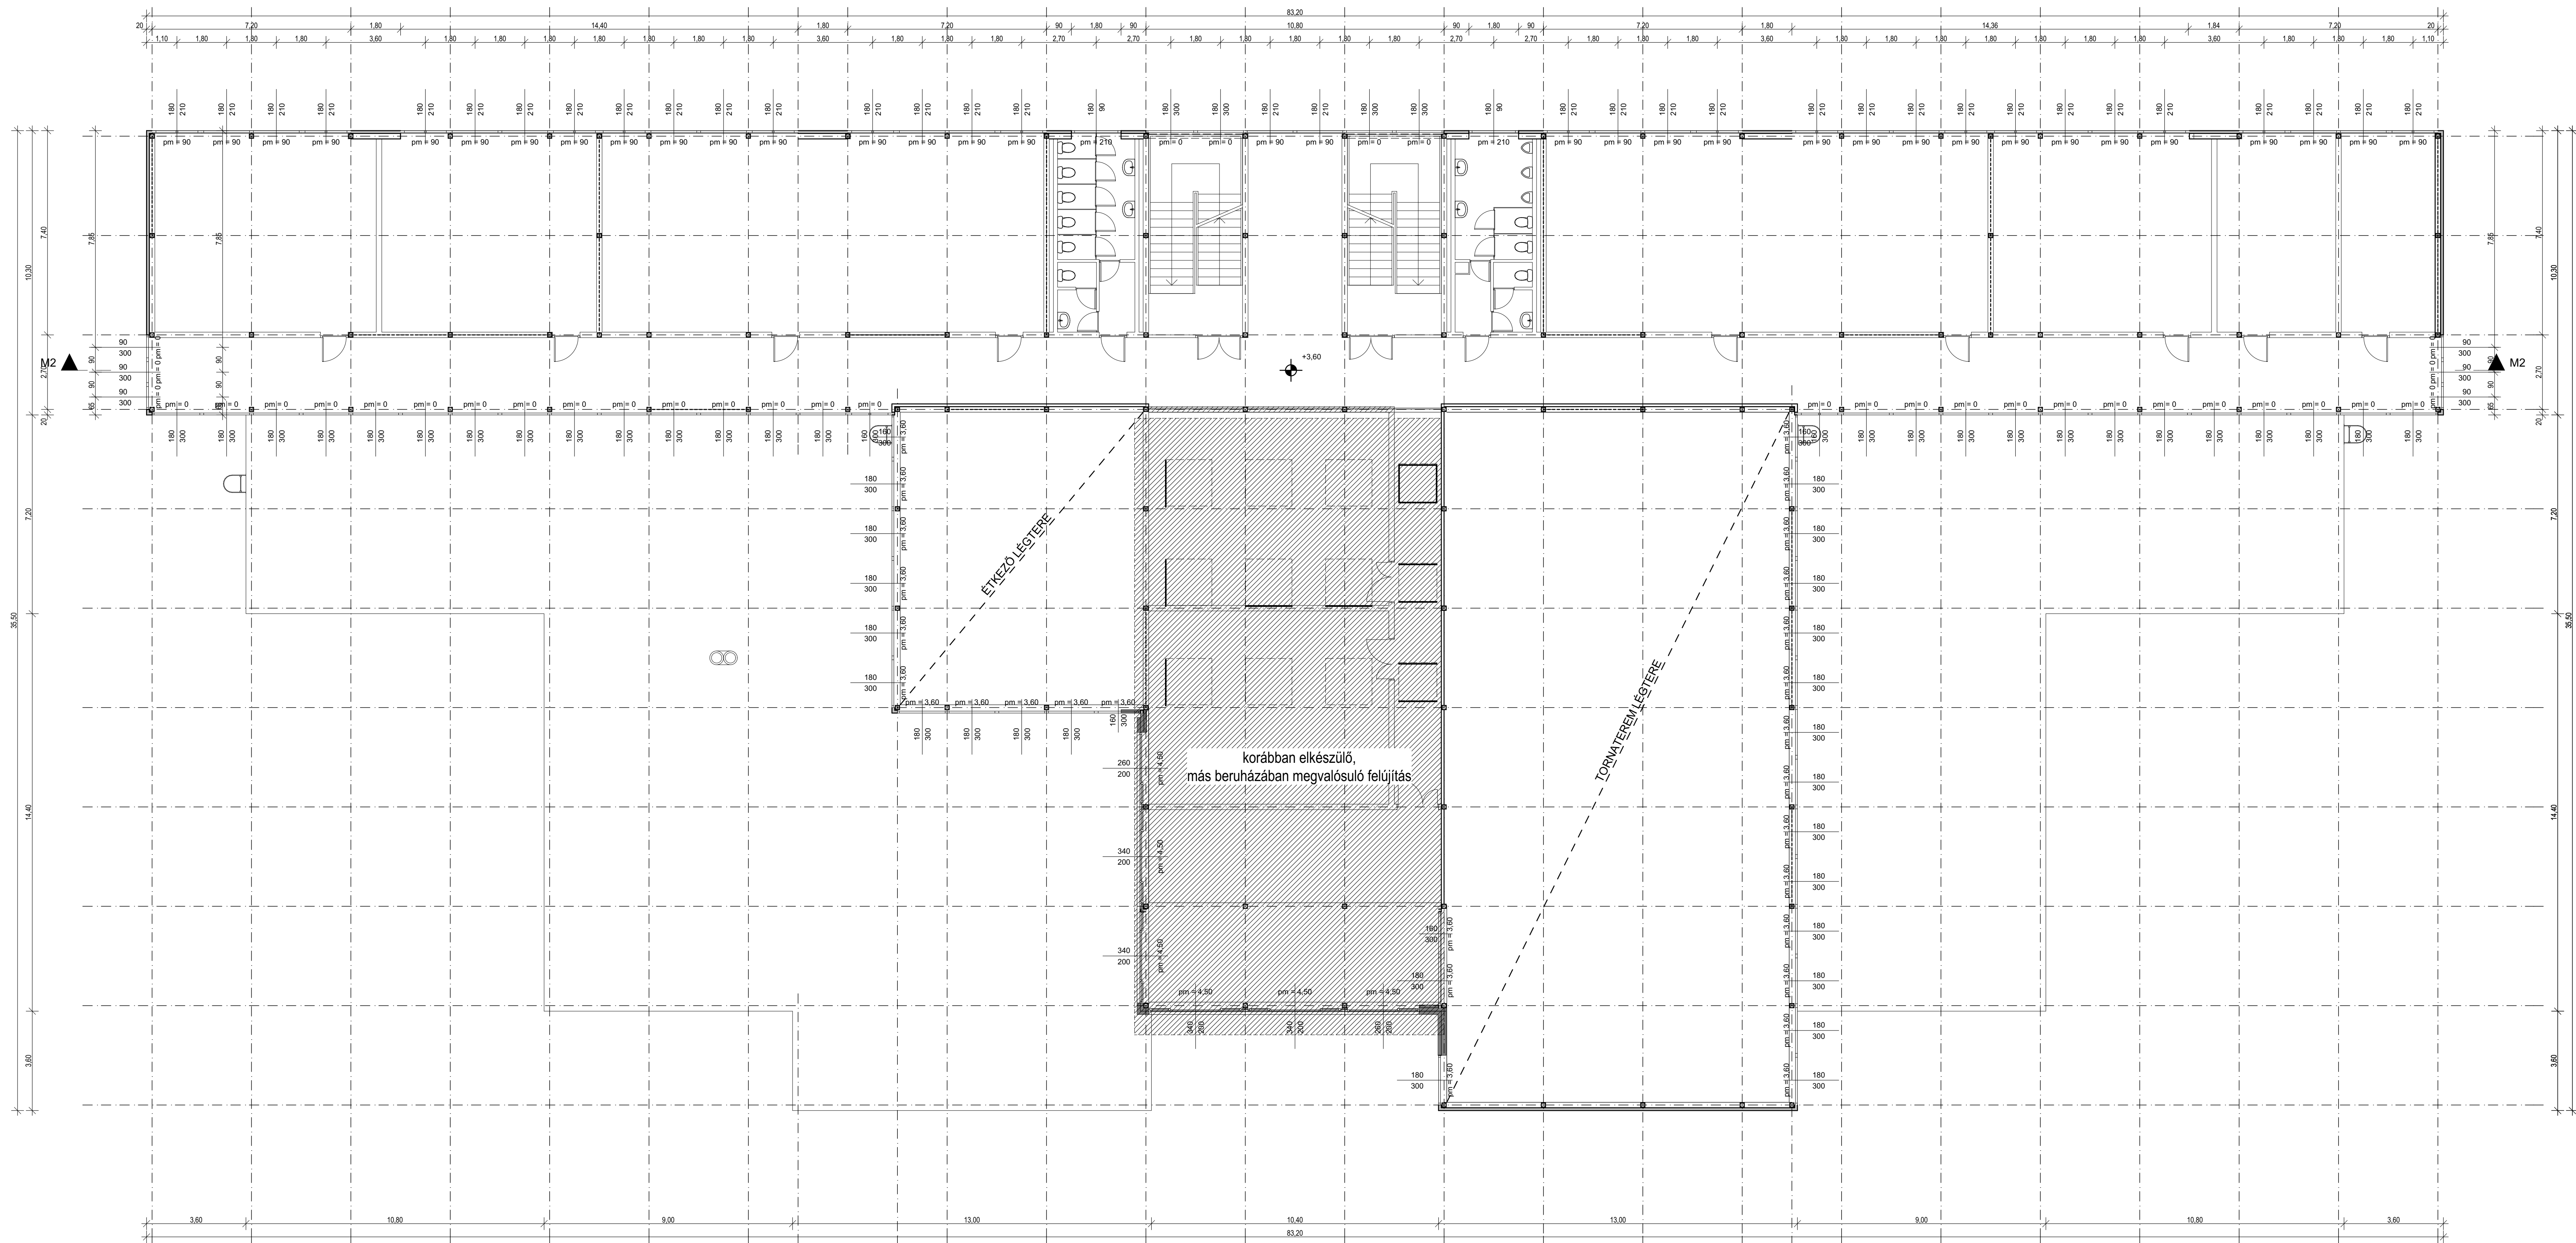

korábban elkészülő,  
más beruházásban megvalósuló felújítás

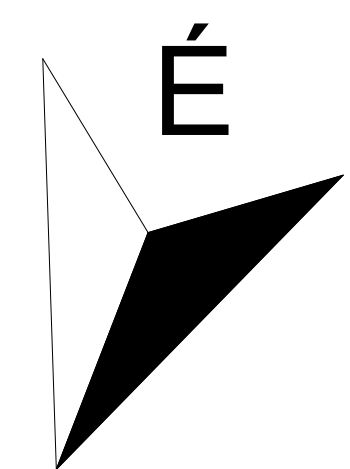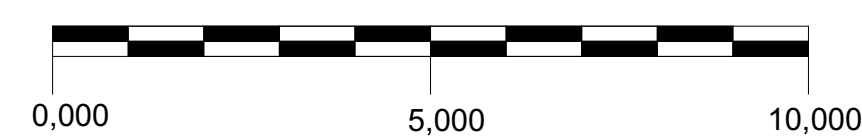


**Büntetés Végrehajtási Oktatási Központ**  
1108 Budapest, Újhegyi út 9.  
**ENERGETIKAI KORSZERŰSÍTÉS**

**építész kiviteli terv**  
 építető: BÜNTETÉS-VÉGREHAJTÁSI SZERVEZET OKTATÁSI,  
TOVÁBBKÉPZÉSI ÉS REHABILITÁCIÓS KÖZPONTJA  
 tervező: **enerGO ZERO Kft.**  
1085 Budapest, Stáhlly utca 1

építész tervező: Döbröntei Nóra É 01-3737  
Kaszás István É-1 01-1230  
 tartószerkezeti szakértő: Kovács Olivér MK 01-13749  
 tűzvédelmi szakértő: Székács András I-142/2013  
 villamos tervező: Tóth András



**Jelenlegi állapot**  
**I. Emelet Alaprajz**  
 ± 0,00=130,6Bf.  
 2016. augusztus

**1:100**  
**J.2**




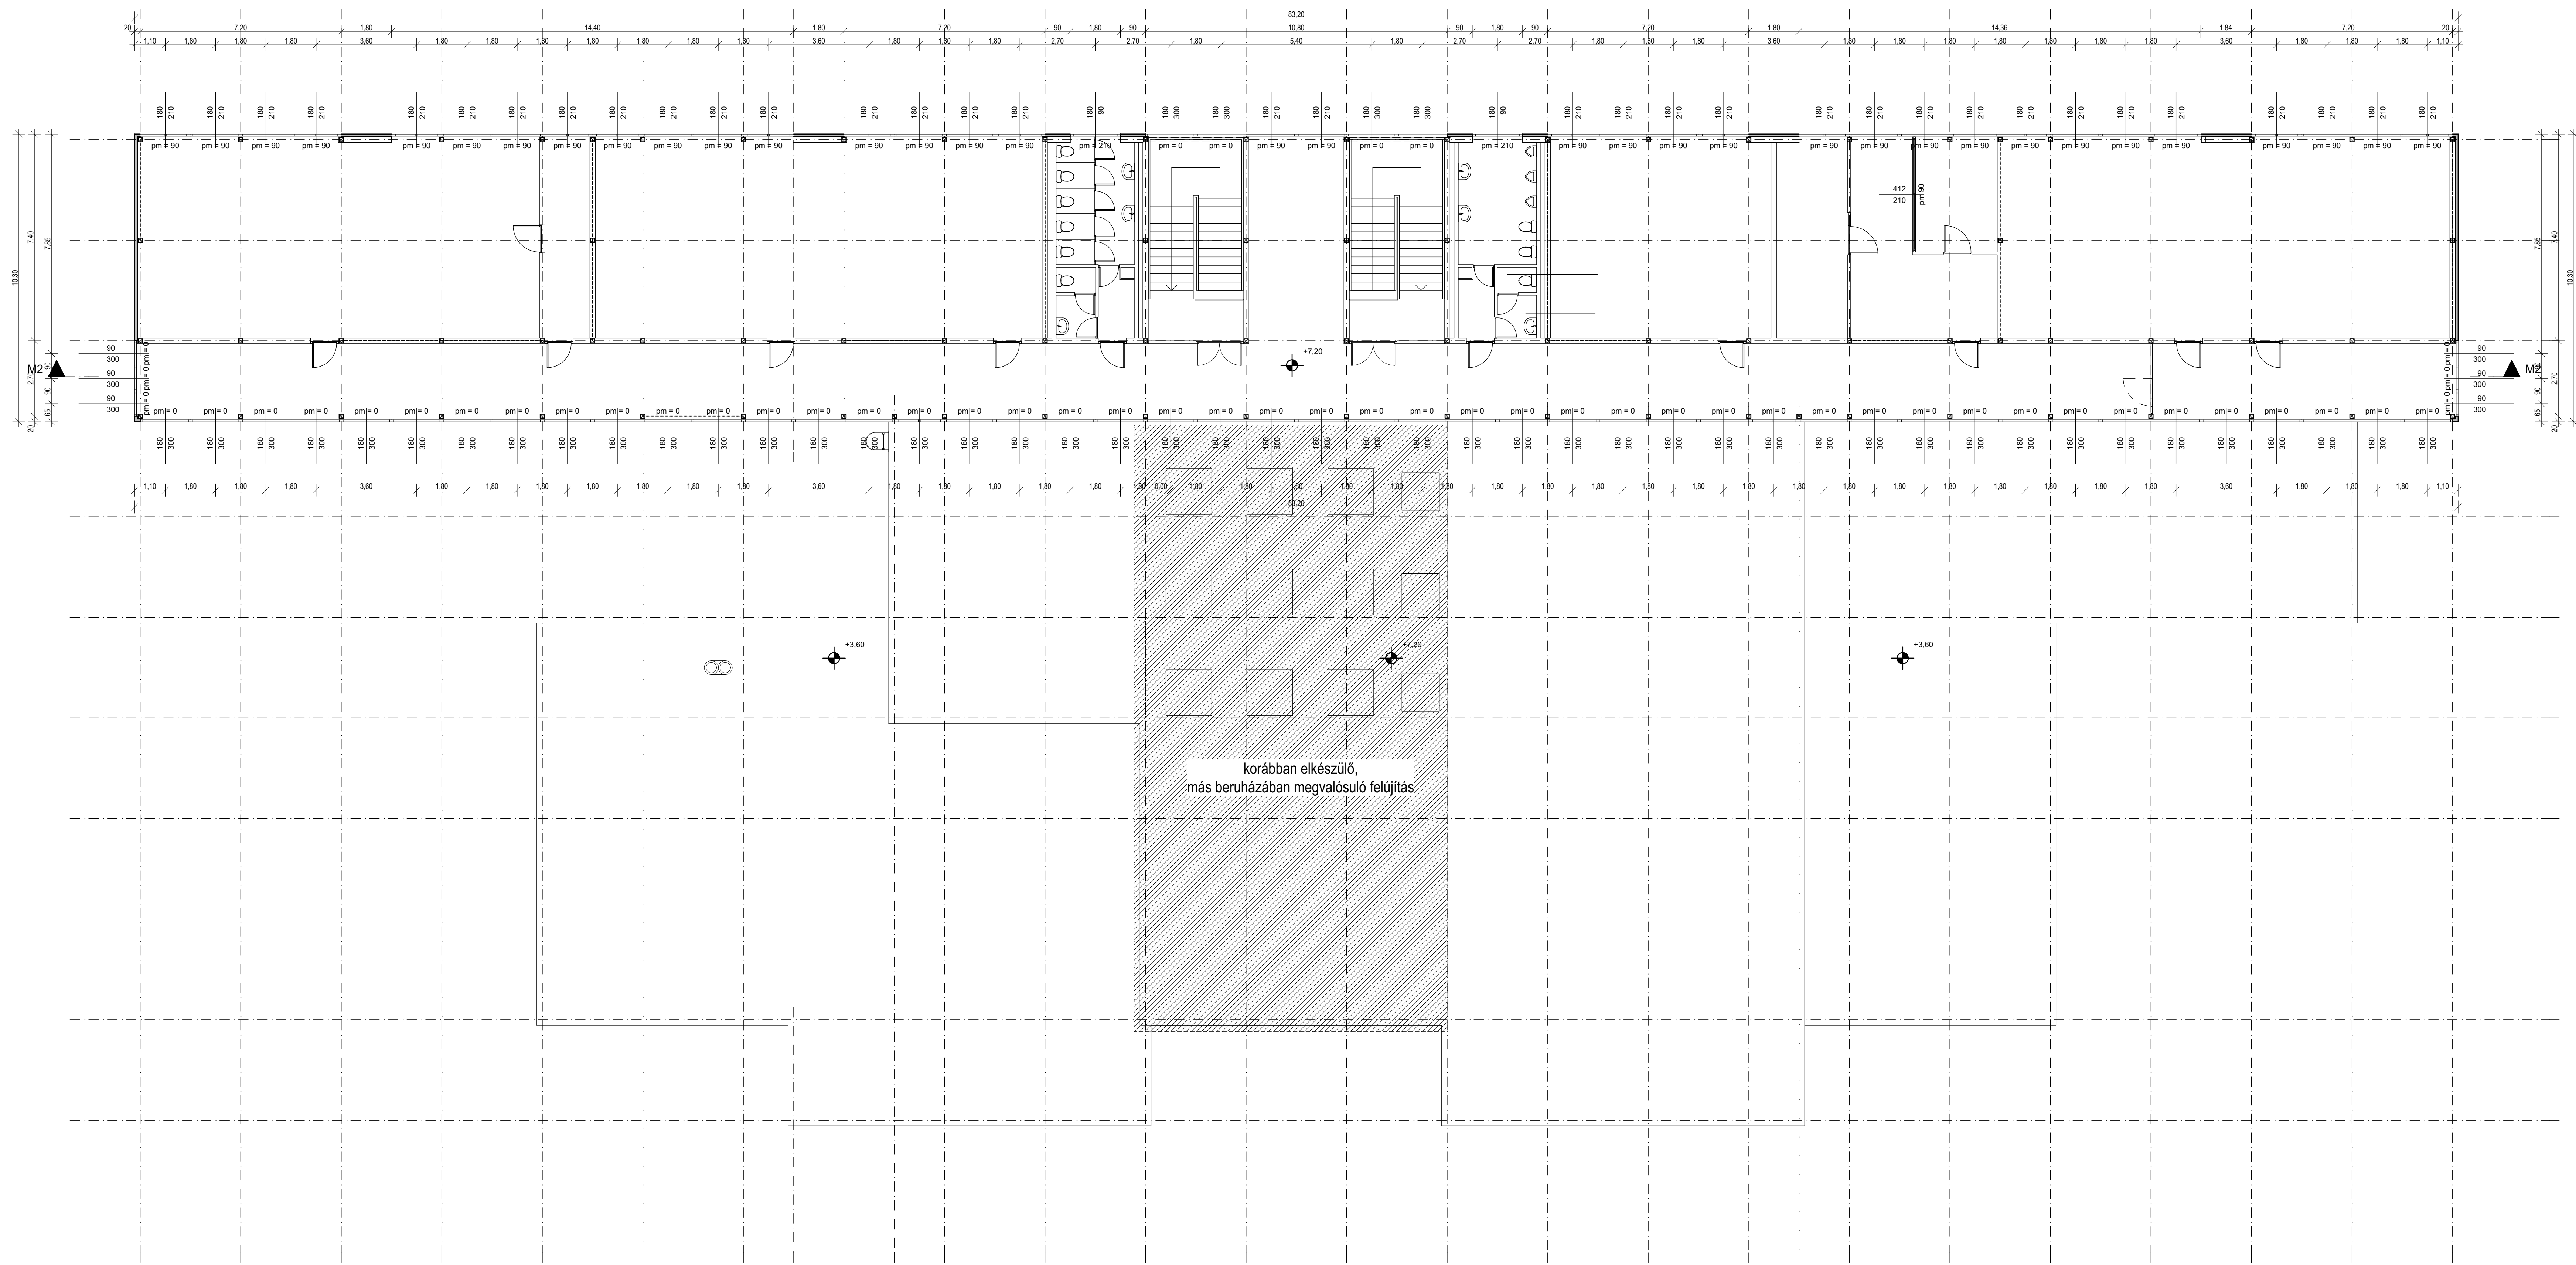


korábban elkészülő,  
más beruházásban megvalósuló felújítás

korábban elkészülő,  
más beruházásban megvalósuló felújítás

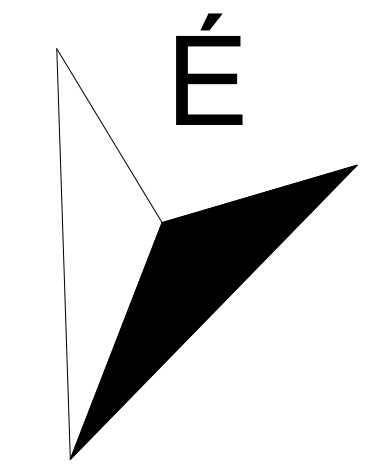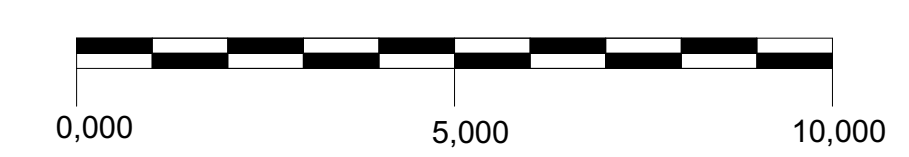


|  |  |  |
|--|--|--|
| <b>Bűntetés Végrehajtási Oktatási Központ</b><br>1108 Budapest, Újhegyi út 9.<br><b>ENERGETIKAI KORSZERŰSÍTÉS</b>  |  | építész tervező: Döbröntei Nóra É 01-3737<br>Kaszás István É-1 01-1230<br>tartószerkezeti szakértő: Kovács Olivér MK 01-13749<br>tűzvédelmi szakértő: Székács András I-142/2013<br>villamos tervező: Tóth András |
| <b>építész kiviteli terv</b><br>építető: BŰNTETÉS-VÉGREHAJTÁSI SZERVEZET OKTATÁSI,<br>TOVÁBBKÉPZÉSI ÉS REHABILITÁCIÓS KÖZPONTJA<br>tervező: <b>enerGO ZERO Kft.</b><br>1085 Budapest, Stáhlly utca 1 |  | <b>Jelenlegi állapot</b><br><b>II Emelet Alaprajz</b><br>± 0,00=130,6Bf.<br>2016. augusztus  |
|  |  | <b>1:100</b><br><b>J.3</b>   |

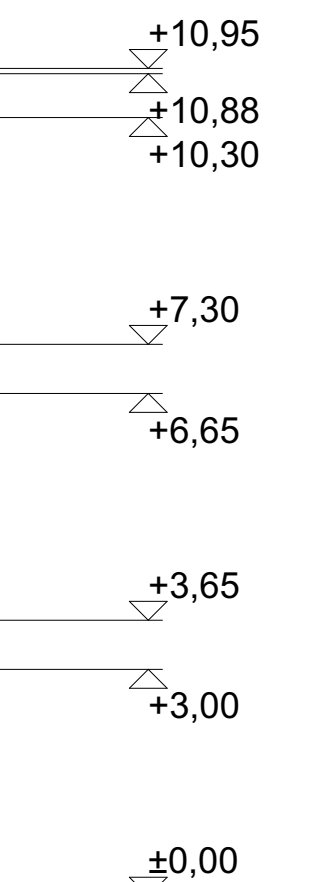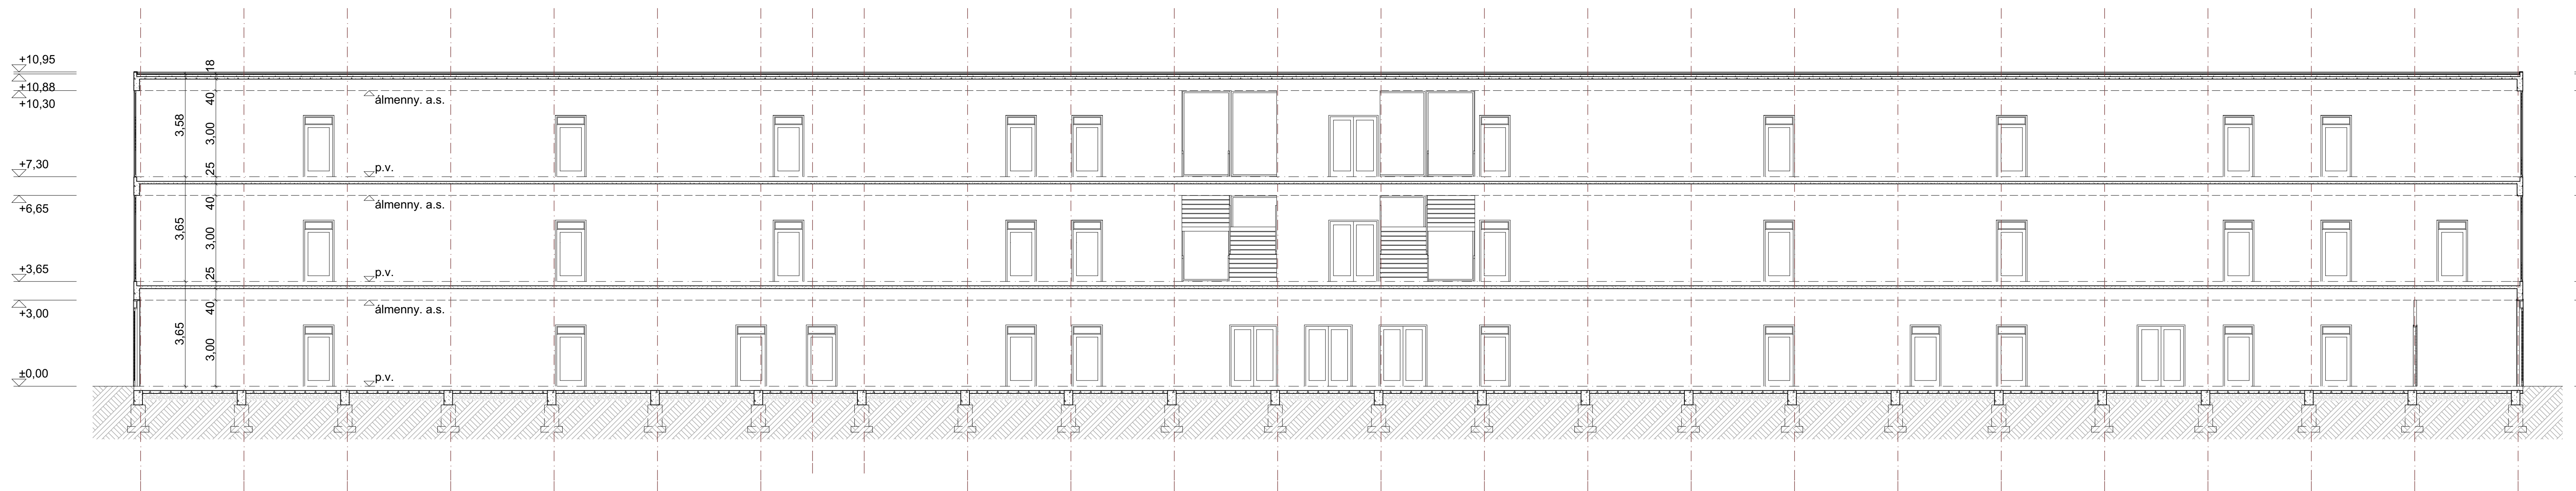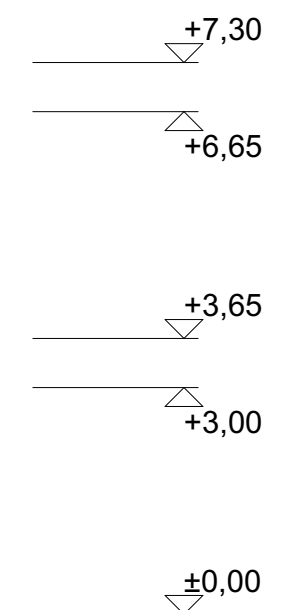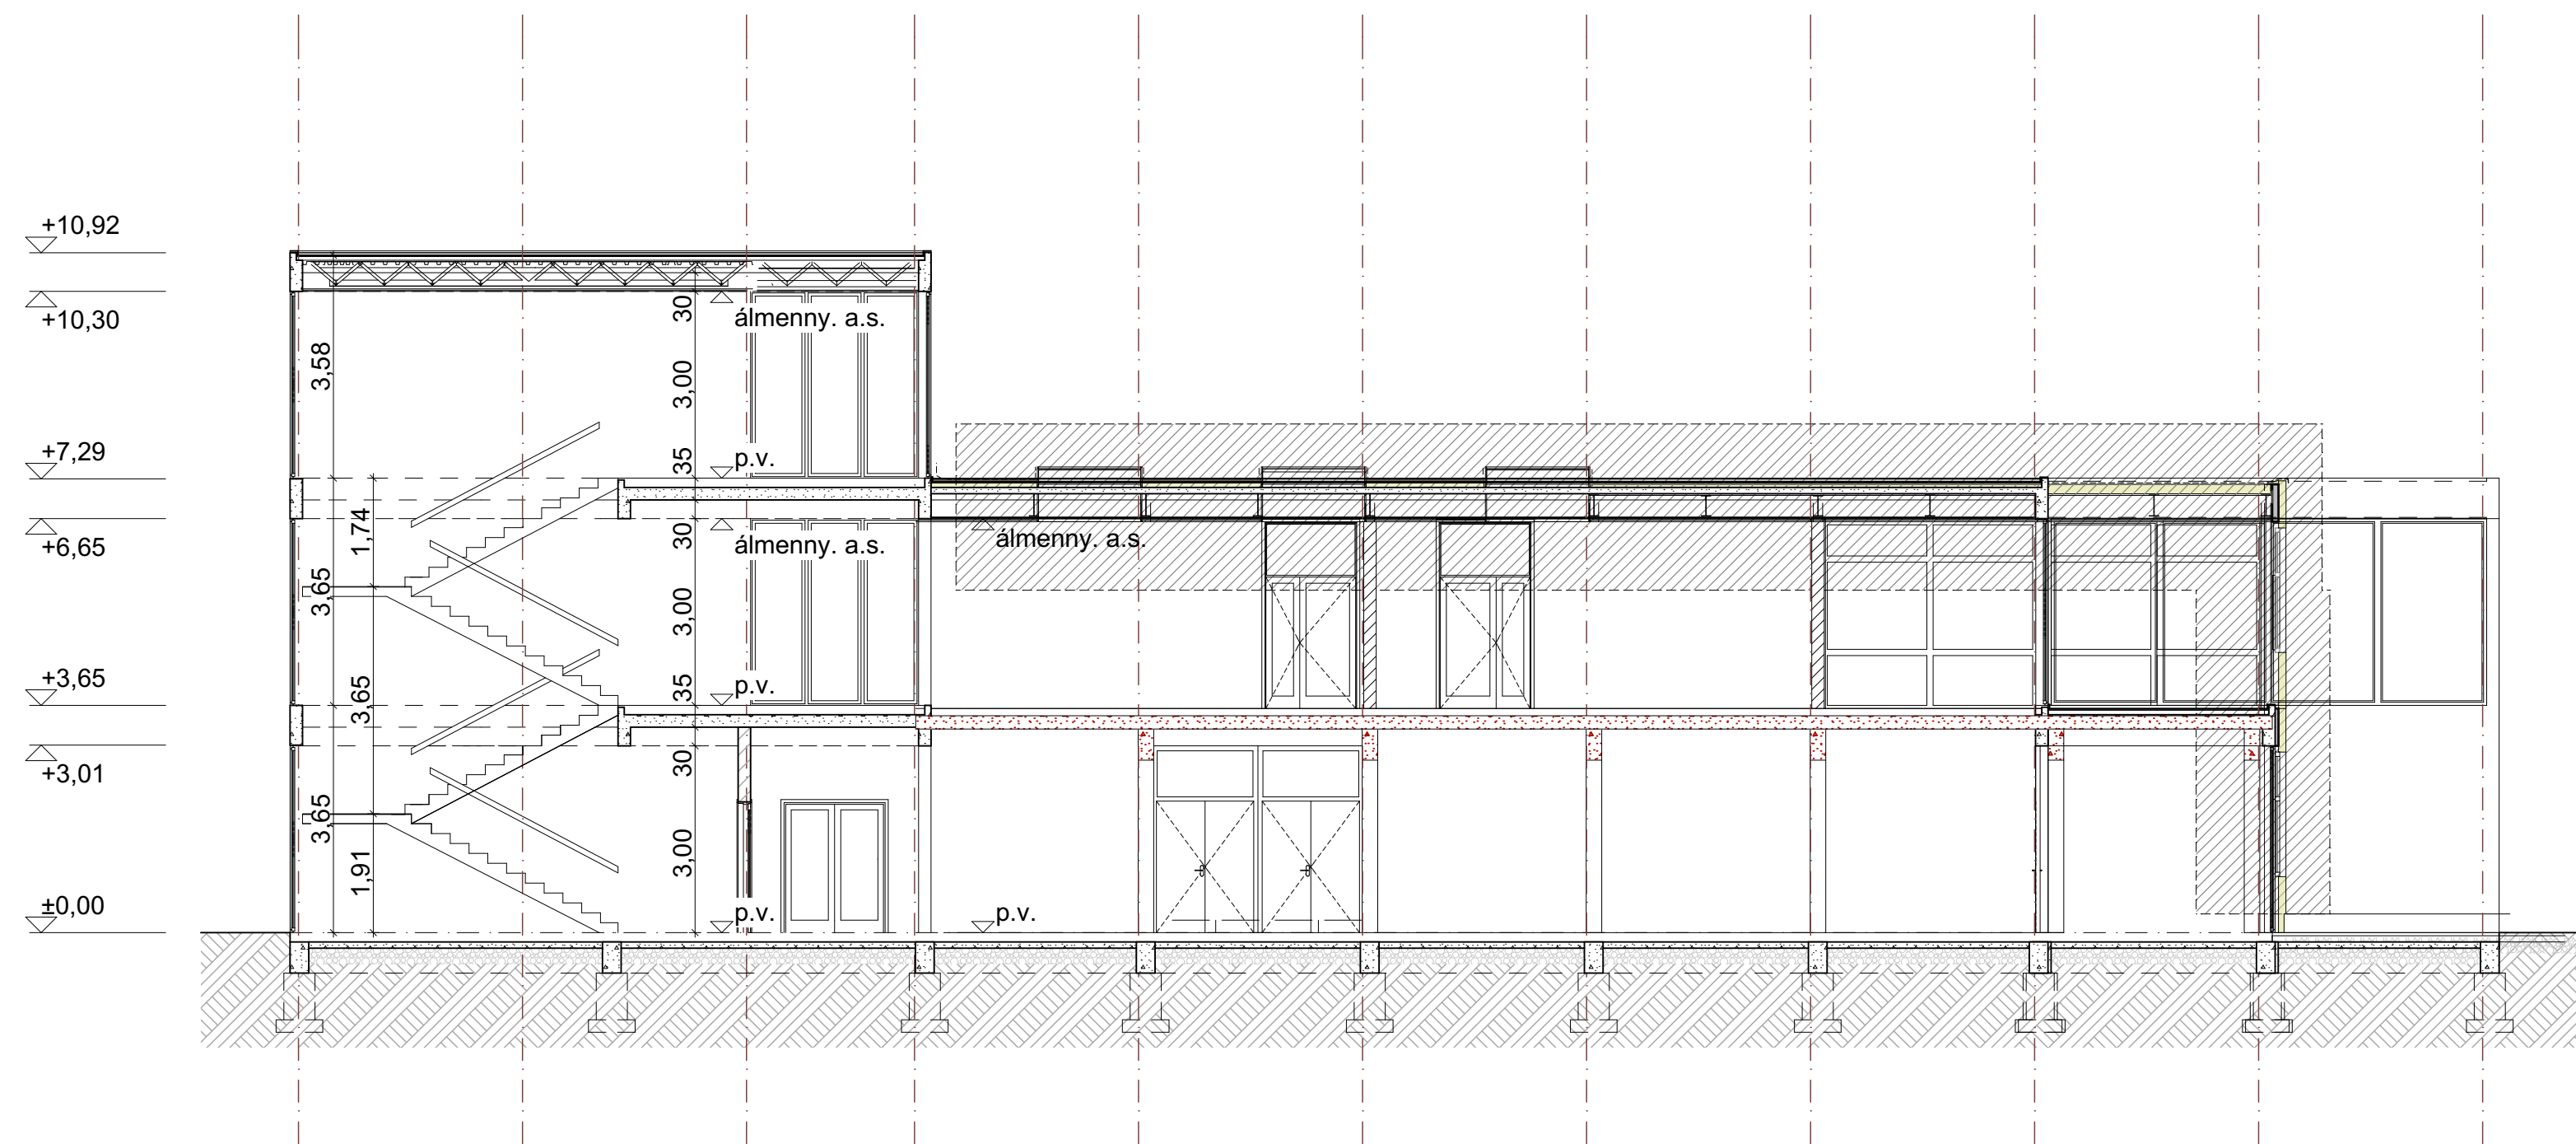

korábban elkészült,  
más benyújtásban megvalósuló felújítás

**MEGJEGYZÉSEK:**  
 - A méretek a helyszínen ellenőrzendő!  
 - A terv jelen állapotban nem készülték szerkezeti felárakok.  
 - Kivételzés megkezdésekor rétegrandók pontosítandók.  
 - A jelenlegi tervdokumentációban az épület jelenlegi vízszigetelését nem vizsgálja. A vízszigetelésről adódó felmerülő problémákra (nehévsodás) a tervdokumentáció nem ad megoldást!  
 - A kivételzés megkezdése előtt a fennálló vízszedési és tartószerkezeti problémákat meg kell oldani, csak a körültekintően és véglegesen készült szerkezeteken szabad a kivételzést elkezdeni!

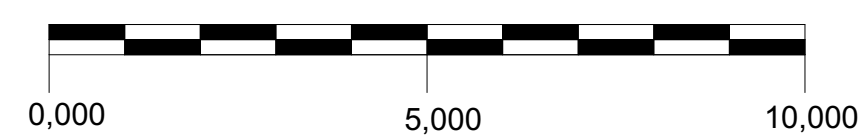

**Büntetés Végrehajtási Oktatási Központ**  
 1108 Budapest, Újhegyi út 9.  
**ENERGETIKAI KORSZERŰSÍTÉS**

**építész kiviteli terv**  
 építtető: BÜNTETÉS-VÉGREHAJTÁSI SZERVEZET OKTATÁSI,  
 TOVÁBBKÉPZÉSI ÉS REHABILITÁCIÓS KÖZPONTJA  
 tervező: **enerGO ZERO Kft.**  
 1085 Budapest, Stáhlly utca 1


építész tervező: **Döbröntei Nóra** É 01-3737  
**Kaszás István** É-1 01-1230  
 tartószerkezeti szakértő: **Kovács Olivér** MK 01-13749  
 tűzvédelmi szakértő: **Székács András** I-142/2013  
 villamos tervező: **Tóth András**

**Jelenlegi állapot**  
**Metszetek**  
 ± 0,00=130,6Bf.  
 2016. augusztus


**1:100**  
**J.4**




NYUGATI HOMLOKZAT

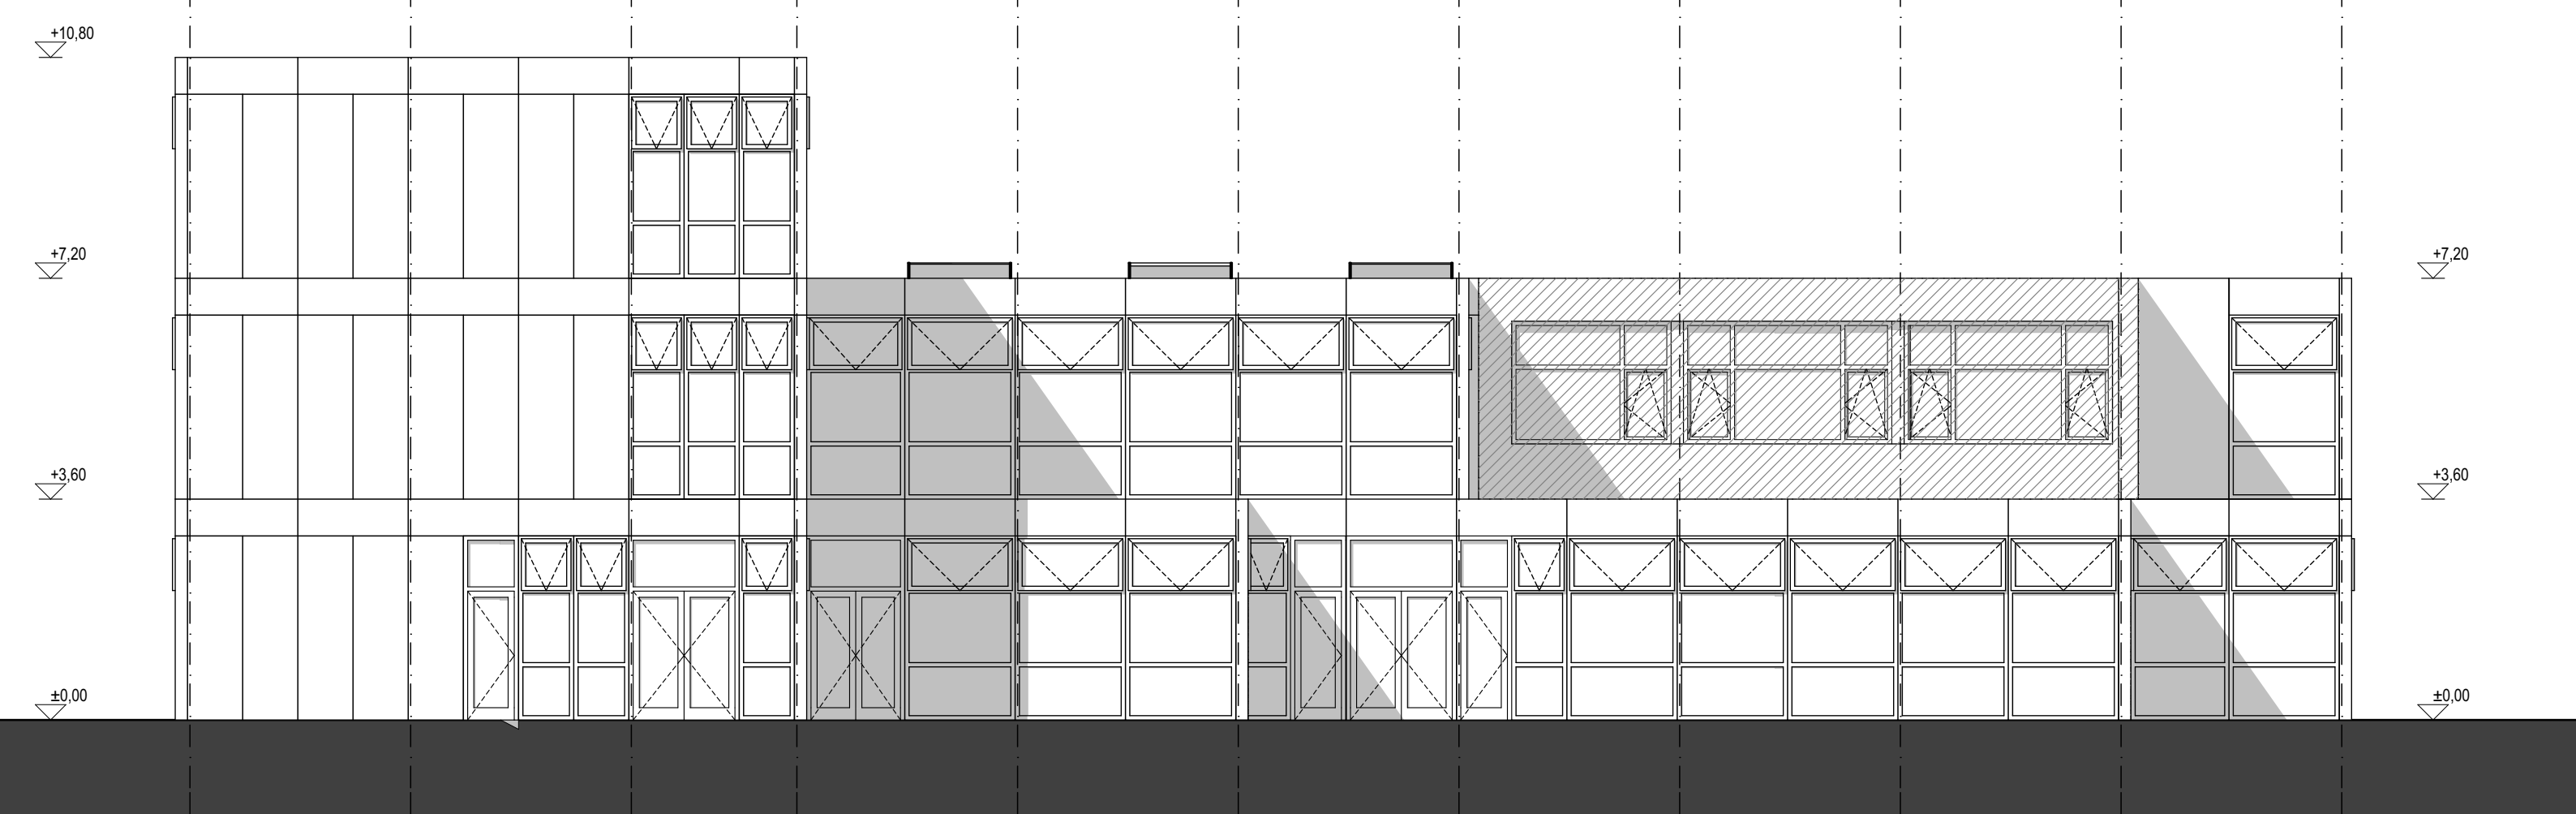


KELETI HOMLOKZAT

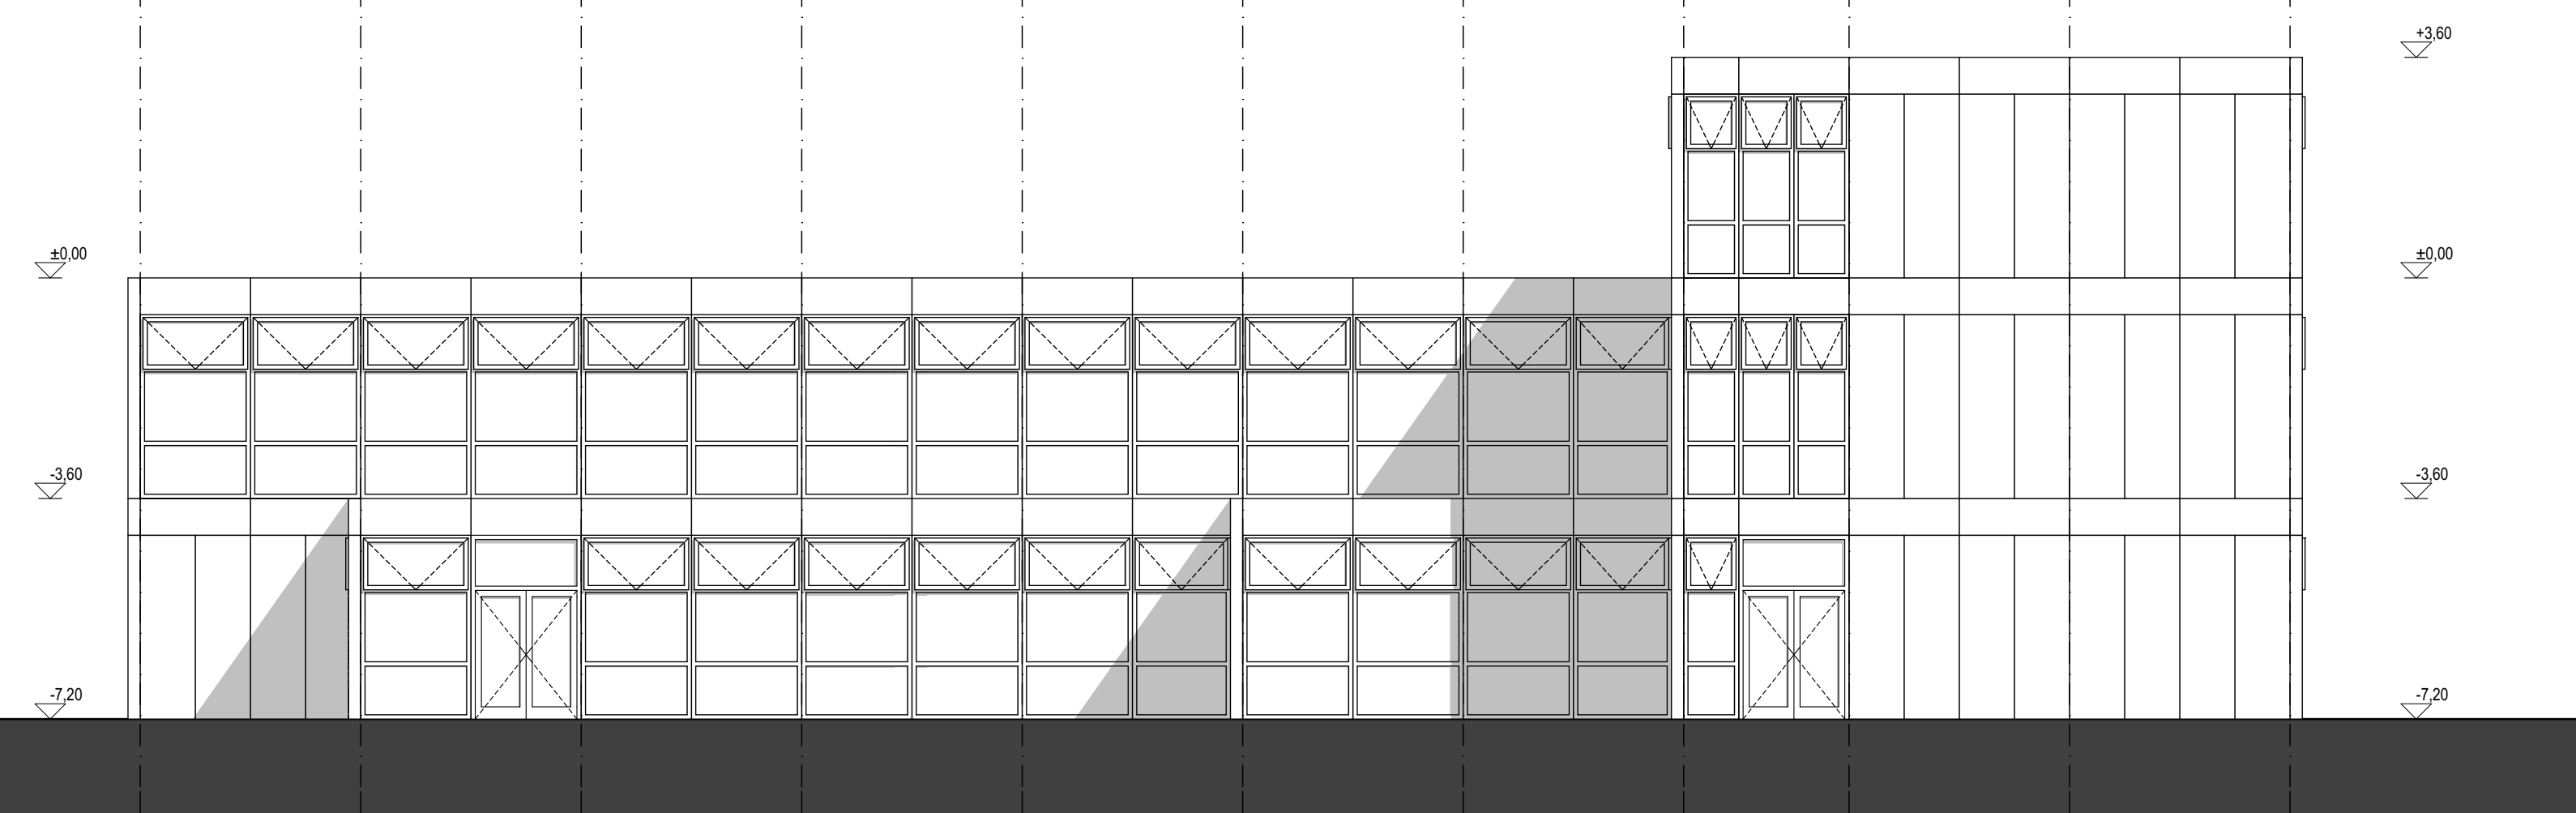


ÉSZAKI HOMLOKZAT

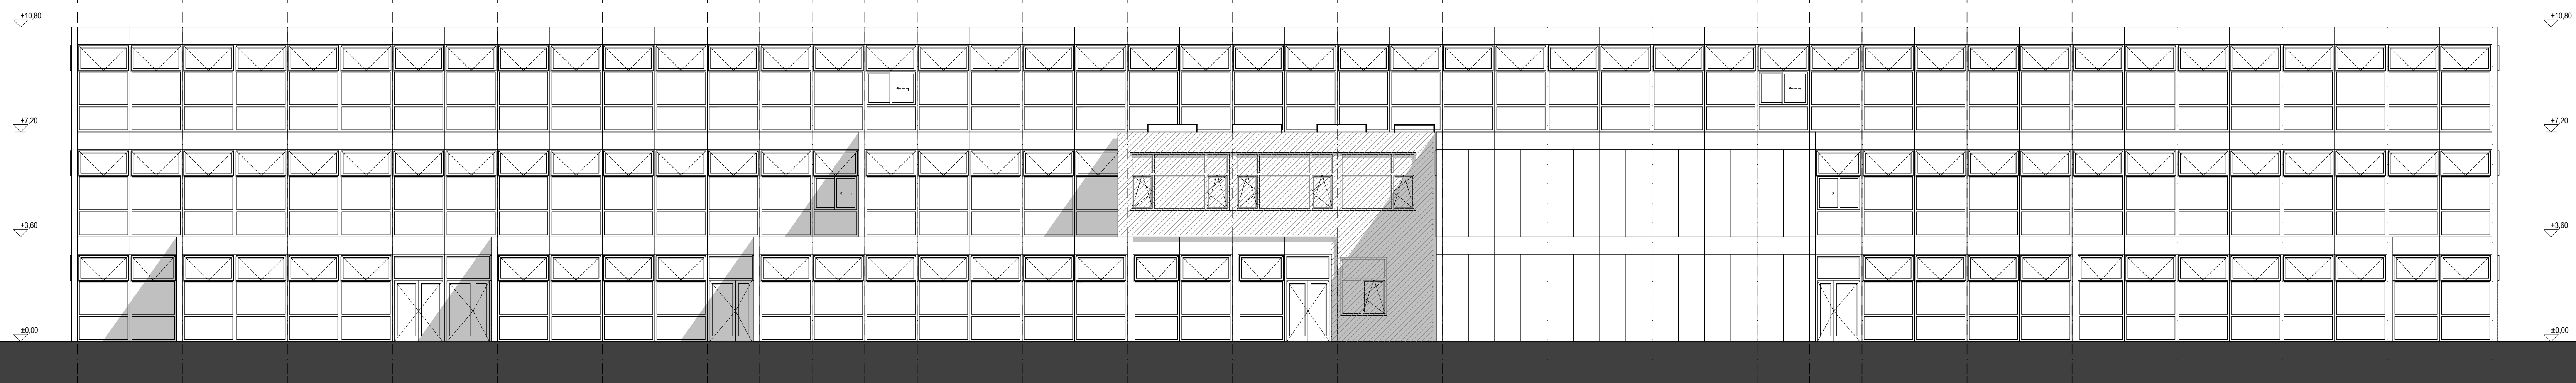


DÉLI HOMLOKZAT

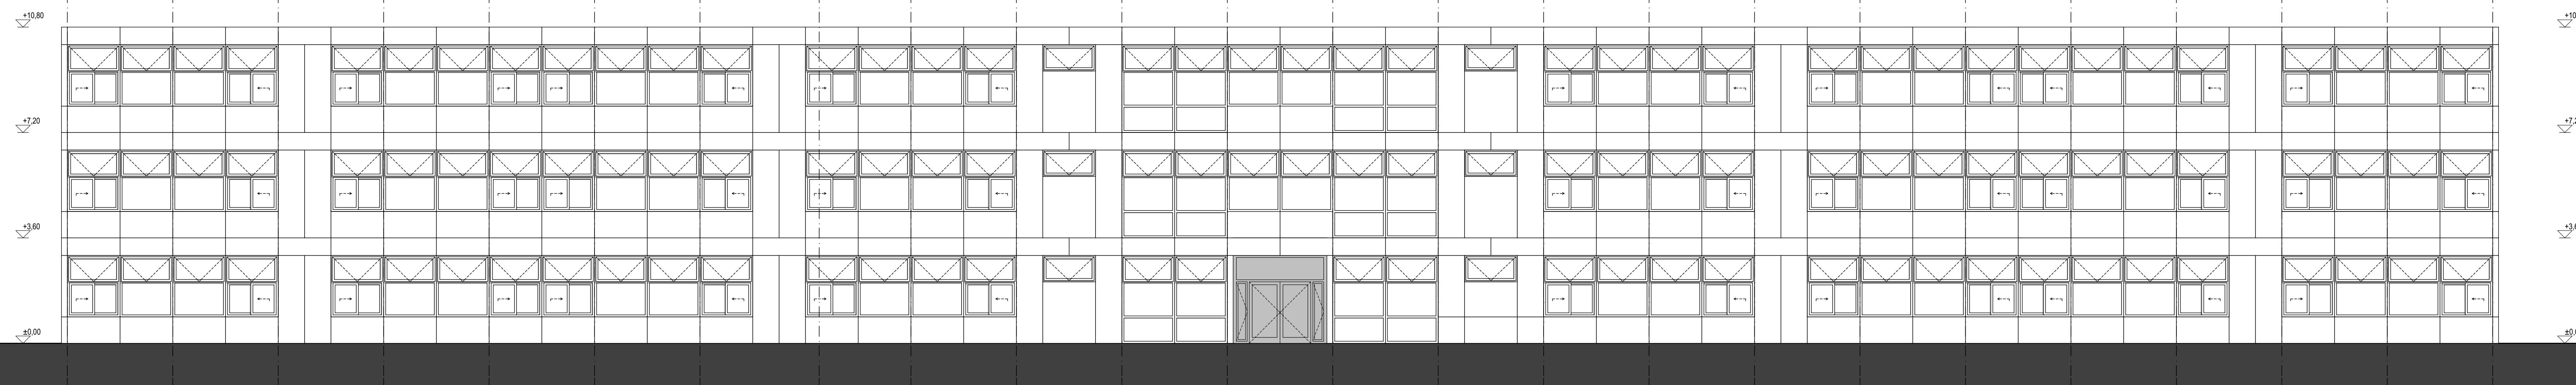

 korábban elkészült,  
más beruházásban megvalósuló felújítás

MEGJEGYZÉSEK:

- A méretek a helyszínen ellenőrzendőek!
- A terv jelen állapotban nem készült szerkezeti felárakkal.
- Kivételként megkezdésekor rétegrandókat pontosítani.
- A jelenlegi tervdokumentációban az épület jelenlegi vízvezetékét nem vizsgálta. A vízvezetékcsatlakozás előző felmérés (nevesítés) a tervdokumentáció nem ad megoldást!
- A kivételként megkezdése előtt a fennálló vízvezetési és tartószerkezeti problémákat meg kell oldani, csak a körültekintően és véglegesen készült szerkezeteken szabad a kivételként elkészíteni!

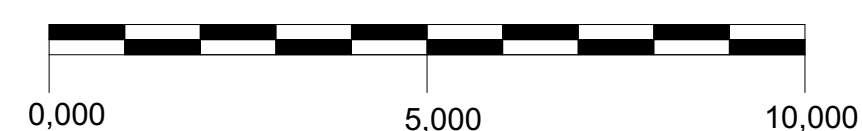

**Büntetés Végrehajtási Oktatási Központ**  
1108 Budapest, Újhegyi út 9.  
**ENERGETIKAI KORSZERŰSÍTÉS**

**építész kiviteli terv**  
építető: **BÜNTETÉS-VÉGREHAJTÁSI SZERVEZET OKTATÁSI, TOVÁBBKÉPZÉSI ÉS REHABILITÁCIÓS KÖZPONTJA**  
tervező: **enerGO ZERO Kft.**  
1085 Budapest, Stáhlly utca 1

építész tervező: **Döbröntei Nóra** É 01-3737  
**Kaszás István** É-1 01-1230  
tartószerkezeti szakértő: **Kovács Olivér** MK 01-13749  
tűzvédelmi szakértő: **Székács András** I-142/2013  
villamos tervező: **Tóth András**

**Jelenlegi állapot**  
**Homlokzatok**  
± 0,00=130,6Bf.  
2016. augusztus

**1:100**  
**J.5**